

ΕΦΗΜΕΡΙΣ ΤΗΣ ΚΥΒΕΡΝΗΣΕΩΣ
ΤΗΣ ΕΛΛΗΝΙΚΗΣ ΔΗΜΟΚΡΑΤΙΑΣ

ΑΘΗΝΑ 8 ΣΕΠΤΕΜΒΡΙΟΥ 1987	ΤΕΥΧΟΣ ΤΕΤΑΡΤΟ	ΑΡΙΘΜΟΣ ΦΥΛΛΟΥ 855

ΠΕΡΙΕΧΟΜΕΝΑ

ΠΟΛΕΟΔΟΜΙΑ
ΑΠΟΦΑΣΕΙΣ

ΠΟΛΕΟΔΟΜΙΑ
ΑΠΟΦΑΣΕΙΣ

Αριθ. 6269/ΕΠΑ 1098 (1)

Καθορισμός ορίων, όρων και περιορισμών δόμησης και κατηγοριοποίηση του οικισμού ΑΜΦΙΘΕΑ Κοινότητας Αμφιθέας του Νομού Ευβοίας.

Ο ΝΟΜΑΡΧΗΣ ΕΥΒΟΙΑΣ

Έχοντας υπόψη:

1. Τις διατάξεις του από 24.4.85 Π.Δ/τος (ΦΕΚ 181Δ/3.5.85) «περί τρόπου καθορισμού ορίων οικισμού της Χώρας, κατηγορίες αυτών και καθορισμός όρων και περιορισμών δόμησης».

2. Τις προτάσεις των ιδιωτών μελετητών Μηχ/κών, στους οποίους ανατέθηκε σχετική μελέτη στα πλαίσια του προγράμματος των ανοικτών πόλεων, που αφορούν στον προσδιορισμό των οριών των υπόψη οικισμών.

3. Τα δελτία αρχιτεκτονικής αναγνώρισης των οικισμών που συμπληρώθηκαν από τους προαναφερόμενους μελετητές κατά τις υποδείξεις των σχετικών προδιαγραφών του ΥΧΟΠ.

4. Τα πληθυσμιακά στοιχεία της τελευταίας απογραφής του κράτους της ΕΣΥΕ.

5. Την 18/21.9.85 απόφαση του Κοινοτικού Συμβουλίου Αμφιθέας.

6. Την 2691/ΕΠΑ 446/12.5.86 εισήγηση ΤΠ και ΠΕ πρός το ΣΧΟΠ Ν. Εύβοιας.

7. Την υπ' αριθ. 1η γνωμοδότηση του 5ου/87 πρακτικού του ΣΧΟΠ του Νομού Ευβοίας.

8. Το υπ' αριθ. Ζ/317/31.1.1986 έγγραφο του Δασαρχείου Χαλκίδας, αποφασίζουμε:

I. Κατατάσσουμε τον οικισμό Αμφιθέα Κοινότητας Αμφιθέας σύμφωνα με το άρθρο 2 του από 24.4.85 Π. Δ/τος (ΦΕΚ 181Δ/3.5.85) στις παρακάτω κατηγορίες.

ΑΜΦΙΘΕΑ: Αδιάφορος, Στάσιμος, Συνεκτικός και Μεσαίος οικισμός.

II. Καθορίζουμε:

1) Τα όρια του οικισμού ΑΜΦΙΘΕΑ του Ν. Ευβοίας με στοιχεία (1, 2, 3, 4, 5, 6, 7, 8, 9, 10, 1), όπως αυτά φαίνονται στα συνοδευτικά της παρούσας σχεδιαγράμματα σε κλίμ. 1:5.000, που έχουν θεωρηθεί από την Προϊσταμένη της Ε.Π.Α και που αποτελούν αναπόσπαστα μέρη της απόφασης αυτής και συντάχθηκαν βάσει στοιχείων χαρτών και επιτόπου ελέγχου.

2) Σειρά ισχύος για περίπτωση ασυμφωνίας, πρώτον το σχέδιο και δεύτερον το κείμενο της περιγραφής των ορίων.

III. Καθορίζουμε τους ακόλουθους γενικούς και ειδικούς όρους και περιορισμούς δόμησης.

Α'. Γενικοί όροι δόμησης

1. Εντός των ορίων των οικισμών ισχύουν οι γενικοί όροι δόμησης που προβλέπονται από το από 24.4.85 Π.Δ ΦΕΚ 181/Δ/3.5.85 και για τον οικισμό ΑΜΦΙΘΕΑ αρτιότητα γηπέδου 800 τ.μ.

2. Κατά παρέκκλιση εντός των ορίων του οικισμού θεωρούνται άρτια τα οικόπεδα με όποιο εμβαδόν είχαν στις 3.5.85 ημέρα δημοσίευσης του από 24.4.85 Π. Δ/τος.

Β'. Ειδικοί όροι δόμησης

Για τον οικισμό: ΑΜΦΙΘΕΑ, τους ειδικούς όρους δόμησης που αναγράφονται στην καρτέλλα, που συνοδεύει την παρούσα, κάθε φορά.

IV. α) Πρίν από οποιαδήποτε κατάτμηση οικοπέδων εντός των ορίων του οικισμού θα πρέπει να θεωρείται το σχετικό τοπογραφικό διάγραμμα από το ΤΠ & ΠΕ (τμήμα Ε.Π.Α) της Νομαρχίας ώστε να εξασφαλίζεται η συνέχεια των υπαρχόντων κοινόχρηστων χώρων και η δημιουργία νέων κοινόχρηστων χώρων σύμφωνα με τα οριζόμενα στις διατάξεις της παρ. 1 του άρθρου 6 του από 24.4.85 Δ/τος.

β) Να εξασφαλίζεται οπωσδήποτε η συνέχεια των υφισταμένων ή εγκεκριμένων δρόμων του οικισμού.

Κατά τα λοιπά ισχύουν τα οριζόμενα στο Π. Δ/γμα της 24.4.85 (ΦΕΚ 181Δ/3.5.85).

Η απόφαση αυτή, με το σχεδιάγραμμα οριοθέτησης του οικισμού, καθώς και τις καρτέλες των ειδικών όρων δόμησης που τη συνοδεύει, να δημοσιευθεί στην Εφημερίδα της Κυβερνήσεως.

Χαλκίδα, 24 Αυγούστου 1987

Ο Νομάρχης

ΝΙΚΟΣ ΜΙΧΑΛΟΠΟΥΛΟΣ

ΠΙΝΑΚΑΣ Α.2.1. ΑΡΧΙΤΕΚΤΟΝΙΚΟΣ ΤΥΠΟΣ ②

ΔΕΛΤΙΟ ΑΡΧΙΤΕΚΤΟΝΙΚΗΣ ΑΝΑΓΝΩΡΙΣΗΣ

ΟΙΚΙΣΜΟΣ : ΑΜΦΙΘΕΑ
~~ΔΗΜΟΣ~~/ΚΟΙΝ.: ΑΜΦΙΘΕΑΣ
ΑΡ. ΕΣΥΕ : 04310701
ΝΟΜΟΣ : ΕΥΒΟΙΑΣ

ΣΥΣΤΗΜΑ ΔΟΜΗΣΗΣ	ΣΥΝΕΧΕΣ		Π. ΕΛΕΥΘΕΡΟ		ΠΤΕΡΥΓΩΝ	X

α/α		ΣΤΟΙΧΕΙΑ ΤΟΥ ΚΤΙΡΙΟΥ ΚΥΡΙΑΡΧΟΣ ΤΥΠΟΣ	ΙΣΟΓΕΙΟ ΥΛΙΚ.	ΙΣΟΓΕΙΟ ΧΡΩΜ.	Α' ΟΡΟΦΟΣ ΥΛΙΚ.	Α' ΟΡΟΦΟΣ ΧΡΩΜ.	Β' ΟΡΟΦΟΣ ΥΛΙΚ.	Β' ΟΡΟΦΟΣ ΧΡΩΜ.	ΠΑΡΑΤΗΡΗΣΕΙΣ ΛΕΠΤΟΜΕΡΕΙΕΣ
Α	ΕΠΙΚΑΛΥΨΗ	1. στέγης μονόριχτης							% (ΚΛΙΣΗ / ΠΡΟΕΞ.)
		2. στέγης δίριχτης	5,6,7,13	γ, ι	5,6,7,13	γ, ι			25-30%
		3. στέγης τετράριχτης	5,6,7,13	γ, ι	5,6,7,13	γ, ι			25-30%
		4. δώματος							Ⓕ
		5. θόλου							
Β	ΟΨΕΙΣ	1. κύρια όψη		α,γ,δ,ε		α,γ,δ,ε			
		2. λοιπές όψεις		α,γ,δ,ε		α,γ,δ,ε			
		3.							σκίτσο
Γ	ΕΞΩΣΤΕΣ	1. ανοιχτός ακάλυπτος							πλάτος / μήκος
		2. ανοιχτός καλυμμένος							
		3. κλειστός							
		4. στοά-χαγιάτι							≤4μ / ≤2/3 πρόσοψης
		5.							σκίτσο
Δ	ΣΤΗΘΑΙΑ	1. εξωστών							
		2. εξωτερικής σκάλας	1,2,3,12						
		3. δώματος							
		4. στοών (χαγιατιού)	3		3				σκίτσο
Ε	ΑΝΟΙΓΜΑΤΑ	Ποσοστό ανοιγμάτων	≤ 30 %		≤ 30 %		%		
		1. οριζόντιο πρέκι							
		2. ημικυκλικό πρέκι							
		3. τοξωτό πρέκι							
		4.							σκίτσο
Ζ	ΚΟΥΦΩΜΑΤΑ	1. ταμπλαδωτά							
		2. καρφωτά							
		3. περσιδωτά							
		4. με καΐτια							
		5. με φεγγίτη							
		6.							σκίτσο

ΠΑΡΑΠΟΜΠΗ

Ⓕ ΕΠΙΚΑΛΥΨΗ
1. Επιτρέπονται όλες οι στέγες πλην της μονόριχτης και υπό την προϋπόθεση τα επίπεδα της στέγης ανά δύο να έχουν κοινή ακμή (κορυφές).
2. Σε περίπτωση στέγης με πλάκες πέτρινες η κλίση δύναται να υπερβεί το 30%.

α/α		ΣΤΟΙΧΕΙΑ ΤΟΥ ΚΤΙΡΙΟΥ ΚΥΡΙΑΡΧΟΣ ΤΥΠΟΣ	ΙΣΟΓΕΙΟ ΥΛΙΚ.	ΙΣΟΓΕΙΟ ΧΡΩΜ.	Α' ΟΡΟΦ. ΥΛΙΚ.	Α' ΟΡΟΦ. ΧΡΩΜ.	Β' ΟΡΟΦ. ΥΛΙΚ.	Β' ΟΡΟΦ. ΧΡΩΜ.	ΠΑΡΑΤΗΡΗΣΕΙΣ ΛΕΠΤΟΜΕΡΕΙΕΣ
Η	ΑΡΧΙΤ. ΣΤΟΙΧΕΙΑ	1. γείσα							
		2. κορνιζώματα							
		3. παραστάδες							
		4. φουρούσια							
		5. αετώματα							
		6. καμινάδες							σκίτσο
Θ	ΠΕΡΙΦΡΑΞ	1. μανδρότοιχος ψηλός							
		2. μανδρότοιχος χαμηλός		α,γ,η	Ⓕ				
		3. άλλος τρόπος							σκίτσο

ΥΠΟΜΝΗΜΑ - ΚΩΔΙΚΑΣ ΣΥΜΒΟΛΙΚΩΝ ΑΡΙΘΜΩΝ

ΥΛΙΚΑ	1	ΠΕΤΡΑ	5	ΠΛΑΚΕΣ ΠΕΤΡΙΝΕΣ	9	ΣΙΔΗΡΟΣ
	2	ΧΟΠΛΑΣ-ΚΟΝΙΑΜΑ	6	ΚΕΡΑΜΙΔΙΑ ΒΥΖΑΝΤΙΝΑ	10	ΧΩΜΑ
	3	ΞΥΛΟ	7	ΚΕΡΑΜΙΔΙΑ ΓΑΛΛΙΚΑ	11	ΓΥΨΟΣ
	4	ΤΟΥΒΛΟ	8	ΛΑΜΑΡΙΝΑ	12	ΜΠΕΤΟΝ ΑΡΜΕ
					13	ΚΕΡΑΜΙΔΙΑ ΠΑΝΤΟΣ ΤΥΠΟΥ
ΧΡΩΜΑ	α	ΛΕΥΚΟ	ε	ΩΜΠΡΑ	η	ΦΥΣΙΚΟ ΧΡΩΜΑ ΞΥΛΟΥ
	β	ΜΑΥΡΟ	ι	ΚΟΚΚΙΝΟ	ζ	
	γ.	ΓΚΡΙΖΟ	π	ΜΠΛΕ		
	δ	ΩΧΡΑ	θ	ΚΙΤΡΙΝΟ		

ΦΩΤ. ΚΥΡΙΑΡΧΟΥ ΤΥΠΟΥ

Ⓕ ΜΑΝΔΡΟΤΟΙΧΟΣ ΧΑΜΗΛΟΣ
1. Επιβάλλεται μόνο στις όψεις του δρόμου με ύψος ≤ 1,00 μέτρου.
2. Μανδρότοιχος ψηλός επιτρέπεται μόνο όταν κάνει χρέη τοίχου αντιστήριξης.
3. Πάνω από τον χαμηλό μανδρότοιχο επιτρέπεται κιγκλίδωμα παντός χρώματος.

ΦΩΤ. ΚΑΤΑ ΤΗΝ ΚΡΙΣΗ ΤΟΥ ΜΕΛΕΤΗΤΗ

Συνοδεύει την 6269/ΕΠΑ1098/24-8-87 απόφαση κ. Νομάρχη.

Η Προϊσταμένη Τ.Π.&Π.Ε

Ελένη Δαγιάνη
Αρχ.τ. Μηχ. με Α' βαθμό

ΠΙΝΑΚΑΣ Α.2.1. *ΑΡΧΙΤΕΚΤΟΝΙΚΟΣ ΤΥΠΟΣ* (3)

ΔΕΛΤΙΟ ΑΡΧΙΤΕΚΤΟΝΙΚΗΣ ΑΝΑΓΝΩΡΙΣΗΣ

ΟΙΚΙΣΜΟΣ :	*ΑΜΦΙΘΕΑ*
~~ΔΗΜΟΣ~~/ΚΟΙΝ.:	*ΑΜΦΙΘΕΑΣ*
ΑΡ. ΕΣΥΕ :	*04310701*
ΝΟΜΟΣ :	*ΕΥΒΟΙΑΣ*

ΣΥΣΤΗΜΑ ΔΟΜΗΣΗΣ	ΣΥΝΕΧΕΣ		Π. ΕΛΕΥΘΕΡΟ		ΠΤΕΡΥΓΩΝ	☒

α/α		ΣΤΟΙΧΕΙΑ ΤΟΥ ΚΤΙΡΙΟΥ ΚΥΡΙΑΡΧΟΣ ΤΥΠΟΣ	ΙΣΟΓΕΙΟ ΥΛΙΚ.	ΙΣΟΓΕΙΟ ΧΡΩΜ.	Α' ΟΡΟΦΟΣ ΥΛΙΚ.	Α' ΟΡΟΦΟΣ ΧΡΩΜ.	Β' ΟΡΟΦΟΣ ΥΛΙΚ.	Β' ΟΡΟΦΟΣ ΧΡΩΜ.	ΠΑΡΑΤΗΡΗΣΕΙΣ ΛΕΠΤΟΜΕΡΕΙΕΣ
Α	ΕΠΙΚΑΛΥΨΗ	1. στέγης μονόριχτης							ΚΛΙΣΗ % / ΠΡΟΕΞ.
		2. στέγης δίριχτης	5,6,7,13	γ, ι	5,6,7,13	γ, ι			25-30%
		3. στέγης τετράριχτης	5,6,7,13	γ, ι	5,6,7,13	γ, ι			25-30%
		4. δώματος							(F)
		5. θόλου							
Β	ΟΨΕΙΣ	1. κύρια όψη		α,γ,δ,ε		α,γ,δ,ε			
		2. λοιπές όψεις		α,γ,δ,ε		α,γ,δ,ε			
		3.							σκίτσο
Γ	ΕΞΩΣΤΕΣ	1. ανοιχτός ακάλυπτος							Πλάτος ≤1,50 / μήκος ≤3/5
		2. ανοιχτός καλυμμένος							(F1)
		3. κλειστός							
		4. στοά-χαγιάτι							
		5.							σκίτσο
Δ	ΣΤΗΘΑΙΑ	1. εξωστών	1,2,3,12		2,3,12				(F2)
		2. εξωτερικής σκάλας	1,2,3,12						
		3. δώματος							
		4.							σκίτσο
Ε	ΑΝΟΙΓΜΑΤΑ	Ποσοστό ανοιγμάτων	≤ 30 %		≤ 30 %		%		(F3)
		1. οριζόντιο πρέκι							
		2. ημικυκλικό πρέκι							
		3. τοξωτό πρέκι							
		4.							σκίτσο
Ζ	ΚΟΥΦΩΜΑΤΑ	1. ταμπλαδωτά							
		2. καρφωτά							
		3. περσιδωτά							
		4. με καΐτια							
		5. με φεγγίτη							
		6.							σκίτσο

ΠΑΡΑΠΟΜΠΗ

(F) *ΕΠΙΚΑΛΥΨΗ*
1. *Επιτρέπονται όλες οι στέγες πλην της μονόριχτης και υπό την προϋπόθεση τα επίπεδα της στέγης ανά δύο να έχουν κοινή ακμή (κορυφές).*
2. *Σε περίπτωση στέγης με πλάκες πέτρινες η κλίση δύναται να υπερβεί το 30%.*

(F1) *ΕΞΩΣΤΕΣ*
Πλάτος: ≤1,50 μ.
Μήκος: το συνολικό μήκος των εξωστών να είναι ανά όροφο το πολύ τα 3/5 του μήκους της αντίστοιχου όψης.

(F2) *ΣΤΗΘΑΙΑ*
Βλέπε πίσω σελίδα

(F3) *ΑΝΟΙΓΜΑΤΑ*
Βλέπε πίσω σελίδα

α/α		ΣΤΟΙΧΕΙΑ ΤΟΥ ΚΤΙΡΙΟΥ ΚΥΡΙΑΡΧΟΣ ΤΥΠΟΣ	ΙΣΟΓΕΙΟ ΥΛΙΚ.	ΙΣΟΓΕΙΟ ΧΡΩΜ.	Α' ΟΡΟΦ. ΥΛΙΚ.	Α' ΟΡΟΦ. ΧΡΩΜ.	Β' ΟΡΟΦ. ΥΛΙΚ.	Β' ΟΡΟΦ. ΧΡΩΜ.	ΠΑΡΑΤΗΡΗΣΕΙΣ ΛΕΠΤΟΜΕΡΕΙΕΣ
Η	ΑΡΧΙΤ. ΣΤΟΙΧΕΙΑ	1. γείσα							
		2. κορνιζώματα							
		3. παραστάδες							
		4. φουρούσια							
		5. αετώματα							
		6. καμινάδες							σκίτσο
Θ	ΠΕΡΙΦΡΑΞ	1. μανδρότοιχος ψηλός							
		2. μανδρότοιχος χαμηλός		α,γ,η	(F5)				
		3. άλλος τρόπος							σκίτσο

ΥΠΟΜΝΗΜΑ - ΚΩΔΙΚΑΣ ΣΥΜΒΟΛΙΚΩΝ ΑΡΙΘΜΩΝ

ΥΛΙΚΑ	1	ΠΕΤΡΑ	5	ΠΛΑΚΕΣ ΠΕΤΡΙΝΕΣ	9	ΣΙΔΗΡΟΣ
	2	ΣΟΒΑΣ-ΚΟΝΙΑΜΑ	6	ΚΕΡΑΜΙΔΙΑ ΒΥΖΑΝΤΙΝΑ	10	ΧΩΜΑ
	3	ΞΥΛΟ	7	ΚΕΡΑΜΙΔΙΑ ΓΑΛΛΙΚΑ	11	ΓΥΨΟΣ
	4	ΤΟΥΒΛΟ	8	ΛΑΜΑΡΙΝΑ	12	*ΜΠΕΤΟΝ ΑΡΜΕ*
					13	*ΚΕΡΑΜΙΔΙΑ ΠΑΝΤΟΣ ΤΥΠΟΥ*

ΧΡΩΜΑ	α	ΛΕΥΚΟ	ε	ΩΜΠΡΑ	η	*ΦΥΣΙΚΟ ΧΡΩΜΑ ΞΥΛΟΥ*
	β	ΜΑΥΡΟ	ι	ΚΟΚΚΙΝΟ	ζ	
	γ	ΓΚΡΙΖΟ	π	ΜΠΛΕ		
	δ	ΩΧΡΑ	θ	ΚΙΤΡΙΝΟ		

ΦΩΤ. ΚΥΡΙΑΡΧΟΥ ΤΥΠΟΥ

(F5) *ΜΑΝΔΡΟΤΟΙΧΟΣ ΧΑΜΗΛΟΣ*
1. *Επιβάλλεται μόνο στις όψεις του δρόμου με ύψος ≤ 1,00 μέτρου.*
2. *Μανδρότοιχος ψηλός επιτρέπεται μόνο όταν υπάρχει χρεία τοίχου αντιστήριξης.*
3. *Πάνω από τον χαμηλό μανδρότοιχο επιτρέπεται κιγκλίδωμα παντός χρώματος.*

(F2) *ΣΤΗΘΑΙΑ*
Τα στηθαία εξωστών και εξωτερικής σκάλας νοούνται είτε συμπαγή είτε μικτά από τμήματα συμπαγούς και διάκενα που συμπληρώνονται από ξύλινα ή μεταλλικά στοιχεία είτε να είναι αυτοτελής ξύλινη κατασκευή.


(F3) *ΑΝΟΙΓΜΑΤΑ*
Επιτρέπεται μέχρι 30% επιφάνεια ανοιγμάτων ανά όροφο.


ΦΩΤ. ΚΑΤΑ ΤΗΝ ΚΡΙΣΗ ΤΟΥ ΜΕΛΕΤΗΤΗ

Συνοδεύει την 6269/ΕΠΑ 1098/24-8-87 απόφαση κ. Νομάρχη.

Η Προϊσταμένη Τ.Π.ΕΠ.Ε

Ελένη Δαλιάνη
Αρχιτ. Μηχ. με Α' βαθμό

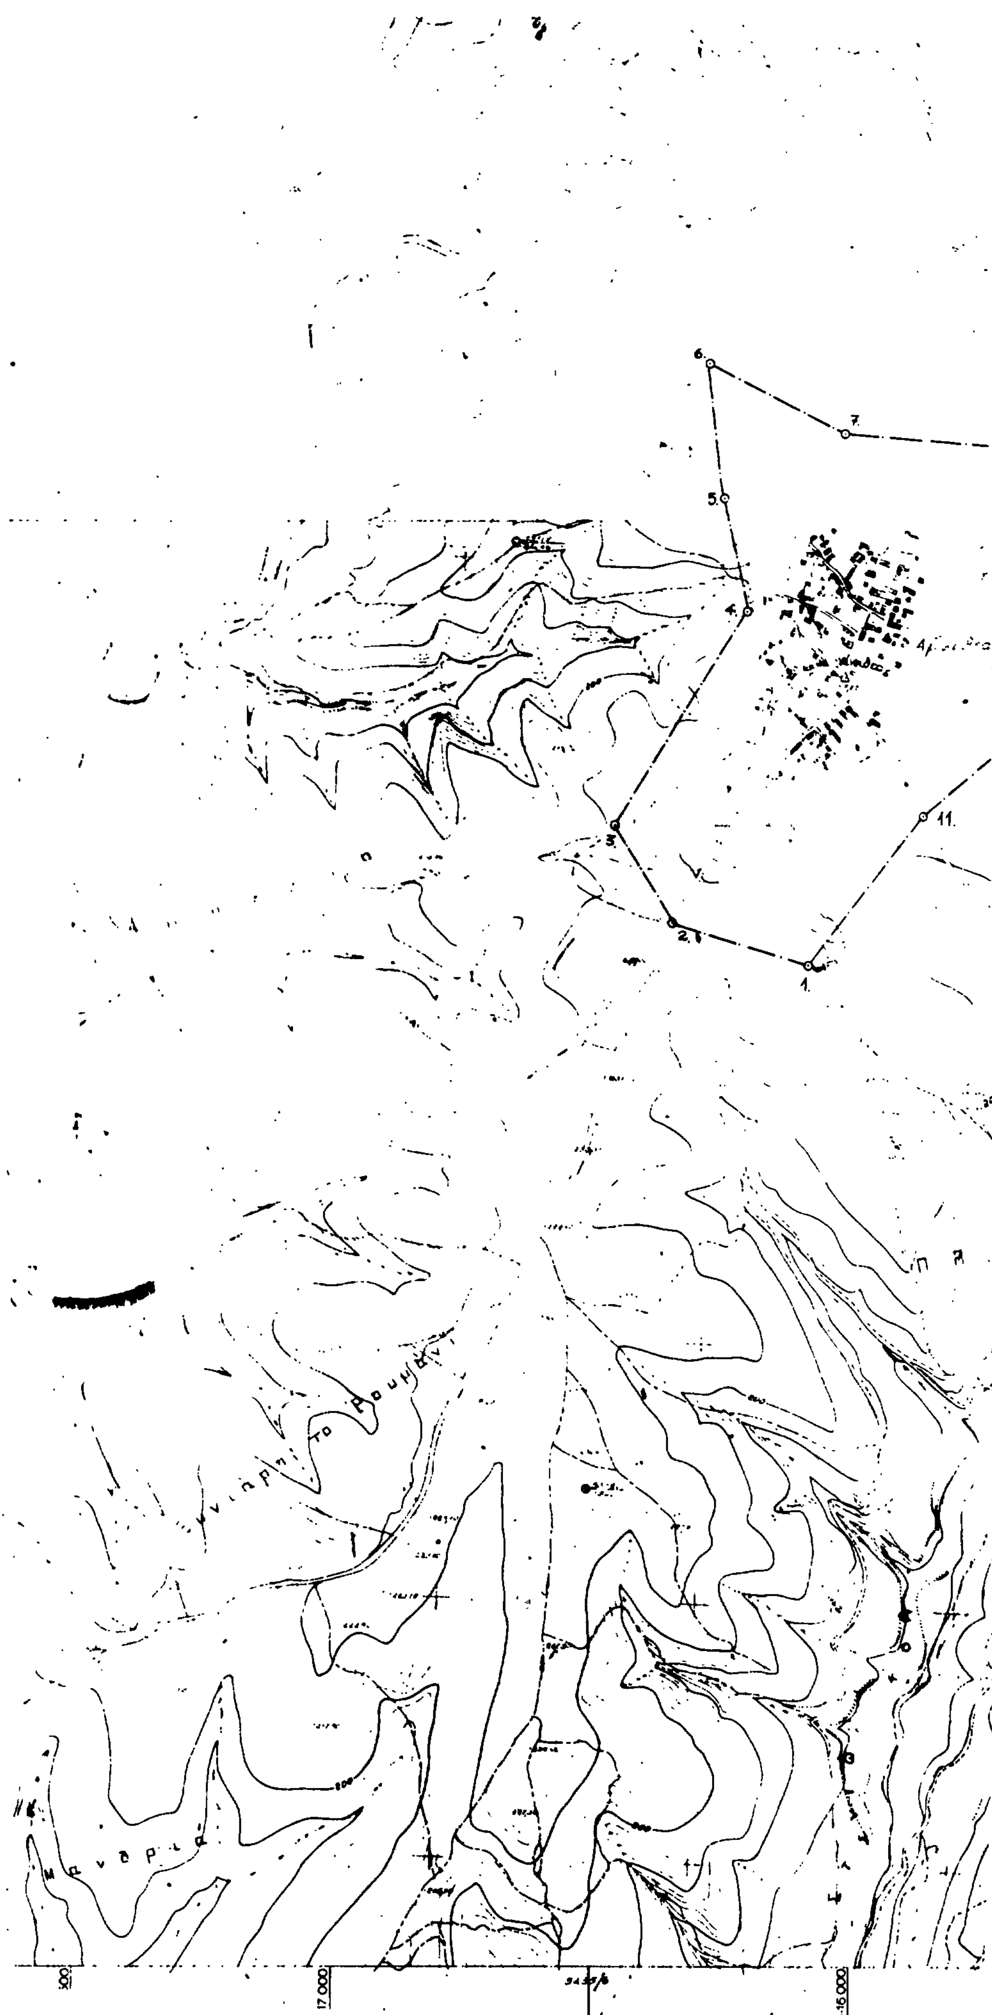
6.
7.
5.
4.
3.
2.
1.
11.
17.000
16.000

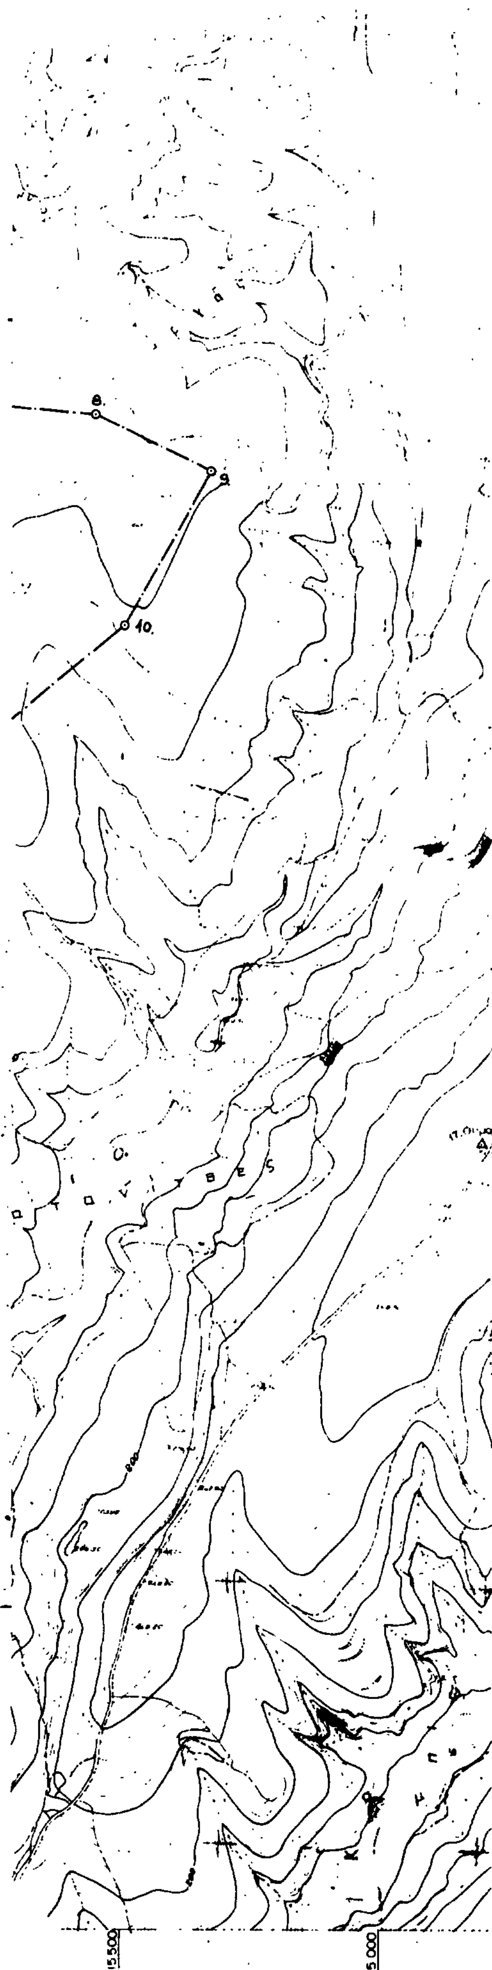

ΝΟΜΟΣ ΕΥΒΟΙΑΣ
Οικισμος: ΑΜΦΙΘΕΑ

ΥΠΟΜΝΗΜΑ

—·—·	Οριο ΟΤΑ
▬•▬•	Οριο οικισμου
1.2.3.	Ονομασιες

ΟΡΙΑ ΟΙΚΙΣΜΟΥ "ΑΜΦΙΘΕΑ"

1. Β.Α. γωνία πτηνοτροφείου Αθανασίου Δημητρίου του Βασίλη
2. Εικονοστάσι όπου και διασταύρωση δρόμου προς Πωλητήρα και Μαυρολάκα.
3. Ν.Α. γωνία αγροκτήματος Γεωργίου Τσουνή
4. Β.Α. γωνία αγροκτήματος Γεωργίου Κατσανά
5. Β.Δ. γωνία στάυλου Αθανασίου Βορία
6. Εικονοστάσι που βρίσκεται στο χωράφι του Γεωργίου Κατσανά στη θέση "Κάμπος".
7. Β.Α. γωνία στάυλου Δημητρίου Χαλιού
8. Β.Α. γωνία στάυλου Νικολάου Τσουνή.
9. Ν.Α. γωνία αγροκτήματος Αθανασίου Παπαγεωργίου.
10. Ν.Α. γωνία αγροκτήματος Κωνσταντίνου Δημητρίου.
11. Β.Α. γωνία αγροκτήματος Κωνσταντίνου Παπαναστασίου εκεί που υπήρχε πρώτα ο πεύκος.

Συνοδεύει την υπ' αριθ. 6269/ΕΠΑ 1090/24-8-1987 απόφαση κ. Νομάρχη



Προϊσταμένη Τ.Π. & Ο.Ε.
Ελένη Δαλιάνη
Αρχιτ. Μηχ. με Α' βαθμό.

ΟΡΙΟΘΕΤΗΣΗ ΟΙΚΙΣΜΟΥ	Αριθμος σχεδιου: Π.-11
Συνταξη: Μ. ΑΣΗΜΙΔΗ — Ελεγχος:	ΚΛ 1:5000 — Ημερ



Υπουργειο Χωροταξιας Οικισμου και Περιβαλλοντος
ΔΙΕΥΘΥΝΣΗ ΧΩΡΟΤΑΞΙΑΣ

Αριθ. οικ.5498 (2)

Αναγνώριση κοινοτικού δρόμου στην Κοινότητα Κρυφοβού, Ν. Ιωαννίνων.

Ο ΝΟΜΑΡΧΗΣ ΙΩΑΝΝΙΝΩΝ

Έχοντας υπόψη:

1) Τις διατάξεις του Π.Δ/τος 24.5/31.5.85 (ΦΕΚ 270Δ') «Δόμηση εκτός σχεδίου» και ειδικότερα του άρθρου 1 παρ. 2β.

2) Την 27/87 απόφαση του Κοινοτικού Συμβουλίου της Κοινότητας Κρυφοβού.

3) Την 11/4.6.87 θετική γνωμοδότηση του Σ.Χ.Ο.Π του Νομού, αποφασίζουμε:


Αναγνωρίζουμε σαν κοινοτικό δρόμο για την εφαρμογή της παρ. 2β του άρθρου 1 του Π.Δ. 24.5/31.5.85 (ΦΕΚ 270Δ') το μοναδικό δρόμο που συνδέει τον οικισμό Κρυφοβό με την Εθνική οδό Ιωαννίνων Αθηνών όπως φαίνεται με κόκκινο χρώμα στο Τοπογραφικό Διάγραμμα κλίμακας 1:50.000 που συνοδεύει την παρούσα.

Η απόφαση αυτή, να δημοσιευθεί στην Εφημερίδα της Κυβερνήσεως.

Ιωάννινα, 25 Αυγούστου 1987

Ο Νομάρχης

ΔΗΜ. ΟΙΚΟΝΟΜΟΥ

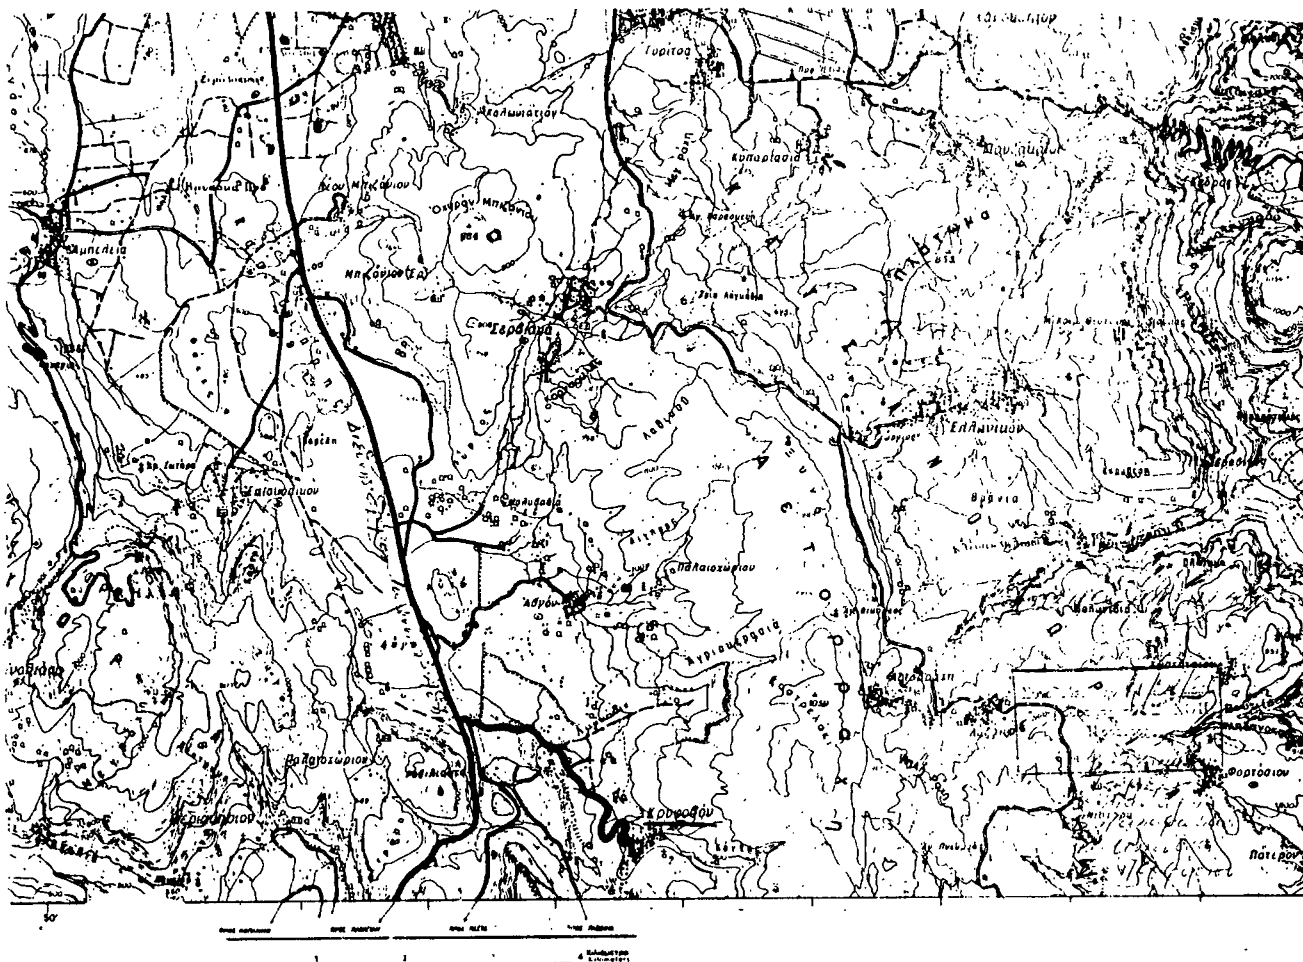

Αριθ. οικ.5497 (3)

Τροποποίηση εγκεκριμένου σχεδίου Ανατολής στο Ο.Τ. 12 με κατάργηση του χώρου πλατείας και καθορισμού χώρου ανέγερσης Παιδικού Σταθμού, Πνευματικού Κέντρου και Κοινοτικού Καταστήματος Ν. Ιωαννίνων.

Ο ΝΟΜΑΡΧΗΣ ΙΩΑΝΝΙΝΩΝ

Έχοντας υπόψη:

1) Τις διατάξεις του Ν. 1032/80 «περί συστάσεως του Υπουργείου Χ.Ο.Π.».

2) Τις διατάξεις του Ν. 1558/85 «Κυβέρνηση και Κυβερνητικά όργανα» και ειδικότερα του άρθρου 23 παρ. 1.

3) Τις διατάξεις του Ν.Δ/τος 17.7.23 «περί σχεδίων πόλεων κλπ. όπως τροποποιήθηκαν μεταγενέστερα και ειδικότερα των άρθρων 3 και 29.

4) Τις διατάξεις του Α.Ν. 314/1968 (ΦΕΚ 47Α) «περί παροχής εις τον Υπουργόν Βορείου Ελλάδας και τους Νομάρχες αρμοδιότητας επί θεμάτων εγκρίσεως επεκτάσεως ή τροποποιήσεως σχεδίων πόλεων και κωμών» όπως τροποποιήθηκαν μεταγενέστερα.

5) Την με αριθμό 22693/1957 Απόφαση Νομάρχη Ιωαννίνων με την οποία εγκρίθηκε το σχέδιο διανομής του οικισμού Ανατολής του 1955.

6) Την 64/7.5.87 Απόφαση Κοινοτικού Συμβουλίου Ανατολής.

7) Την 12/16.6.87 θετική γνωμοδότηση του Συμβουλίου ΧΟΠ του Νομού, αποφασίζουμε:


Τροποποιούμε το εγκεκριμένο σχέδιο Ανατολής στο Ο.Τ. 12 με κατάργηση του χώρου πλατείας και καθορισμού χώρου ανέγερσης Παιδικού Σταθμού, Πνευματικού κέντρου και κοινοτικού καταστήματος, όπως φαίνεται στο συνημμένο απόσπασμα του εγκεκριμένου σχεδίου υπό κλίμακα 1:1000.

Η απόφαση αυτή, να δημοσιευθεί στην Εφημερίδα της Κυβερνήσεως.

Ιωάννινα, 25 Αυγούστου 1987

Ο Νομάρχης

ΔΗΜ. ΟΙΚΟΝΟΜΟΥ

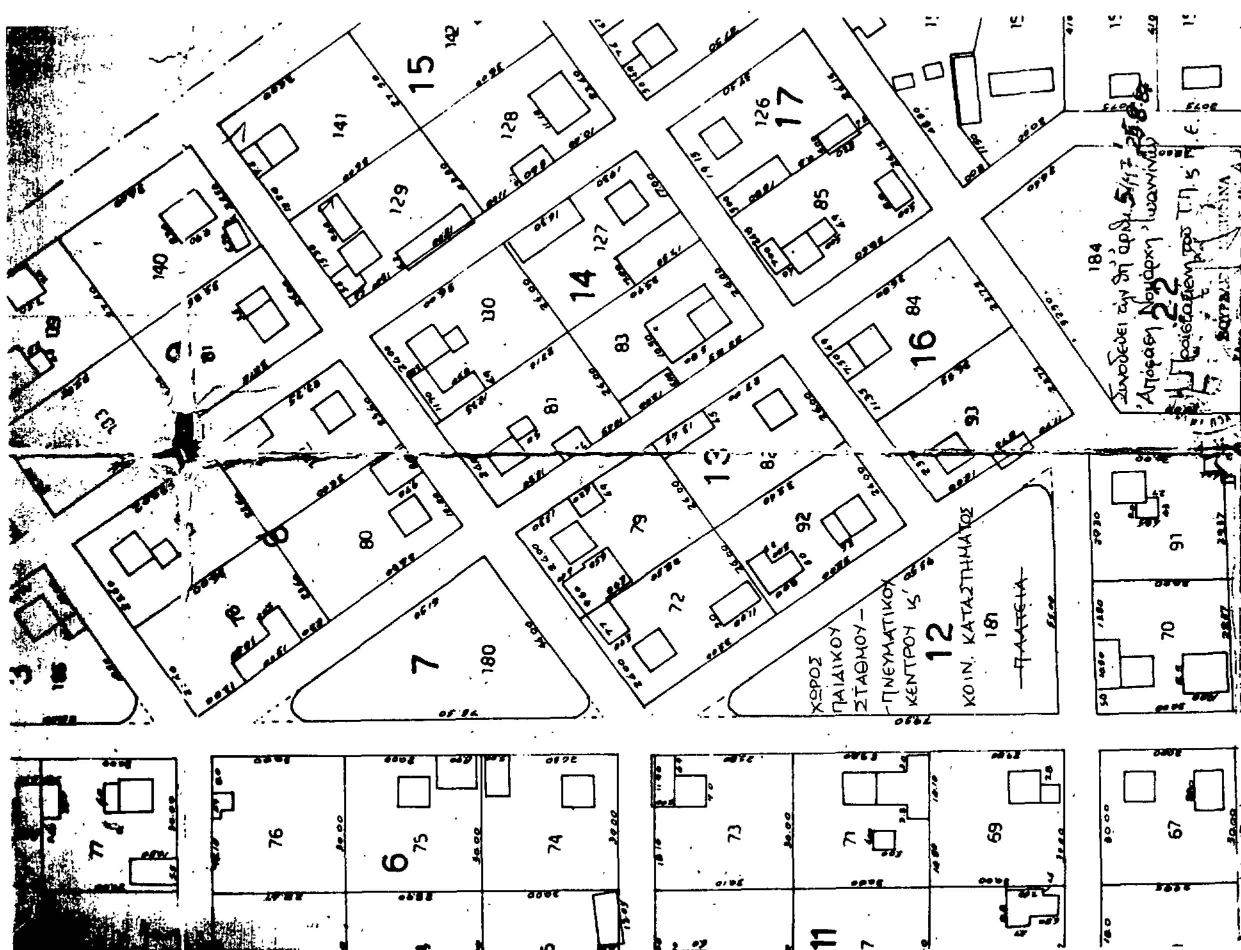

Αριθ. 405688/1171/87 (4)

Τροποποίηση ρυμοτομικού σχεδίου Δήμου Μοσχάτου στο Ο.Τ. 77 Ν. Πειραιά.

Ο ΝΟΜΑΡΧΗΣ ΠΕΙΡΑΙΑ

Έχοντας υπόψη:

1. Το Ν. Δ/γμα της 17.7/16.8.1923.
2. Την παρ. 2 του άρθρου 4 του Ν. 622/77.
3. Το Π. Δ/γμα 183/9.5.86 (ΦΕΚ 70/Α/5.6.86).
4. Το Ν. Δ/γμα 1147/72 «περί διοικήσεως μείζονος πρωτευούσης».
5. Την εγκύκλιο με αριθ. Λ.7/13.1/17/11.12.72.
6. Το Π. Δ/γμα 910/77 «περί Οργανισμού Υ.Δ.Ε.».
7. Τον Ν. 1032/80 περί Υ.Χ.Ο.Π.
8. Τον Ν. 1558/85 περί «Κυβερνήσεως και Κυβερνητικών Οργάνων», άρθ. 24 παρ. 1.
9. Τους Ν. 1232/82 και 1235/82.
10. Την υπουργική απόφαση 7524/1151/83 (ΦΕΚ 767/Β/83).
11. Την με αρ. 30/85 απόφαση του Δημ. Συμβουλίου του Δήμου Μοσχάτου.
12. Την γνωμοδότηση του Ν.Σ.ΠΕΧΩΔΕ., από τη συνεδρίαση της 22.5.87 αποφασίζουμε:

Εγκρίνουμε την τροποποίηση του εγκ. ρυμοτ. σχεδίου του Δήμου Μοσχάτου με κατάργηση του προκηπίου στην οδό Αβέρωφ, όπως φαίνεται στο τοπ/κό διάγραμμα που συνοδεύει την απόφασή μας.


Η απόφαση αυτή να δημοσιευθεί στην Εφημερίδα της Κυβερνήσεως (άρθ. 2 Ν. Δ/τος 17.7.1923, ΦΕΚ 228/Α/23).

Πειραιάς, 3 Αυγούστου 1987

Ο Νομάρχης

Ε. ΚΟΝΤΟΜΑΡΗΣ

ΤΟΠΟΓΡΑΦΙΚΟ ΔΙΑΓΡΑΜΜΑ
Ο.Τ. 77 ΔΗΜΟΥ ΜΟΣΧΑΤΟΥ
ΚΛΙΜΑΚΑ 1/500

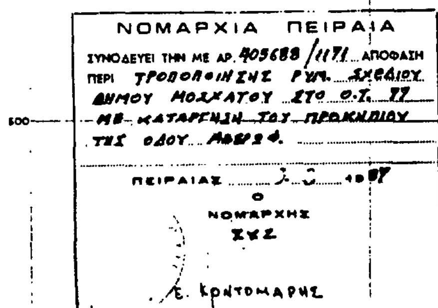

Ο.Τ. 77

ΟΔΟΣ ΘΕΡΜΟΠΥΛΩΝ

ΟΔΟΣ ΑΒΕΡΩΦ

3ο ΔΗΜΟΤΙΚΟ ΣΧΟΛΕΙΟ